



# Setor 300

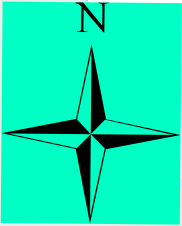

O FECHAMENTO DO SETOR 300  
INTERROMPE O ABASTECIMENTO  
NOS SETORES 298, 299, 301, 302,  
303, 304, 305, 306, 307 e 308

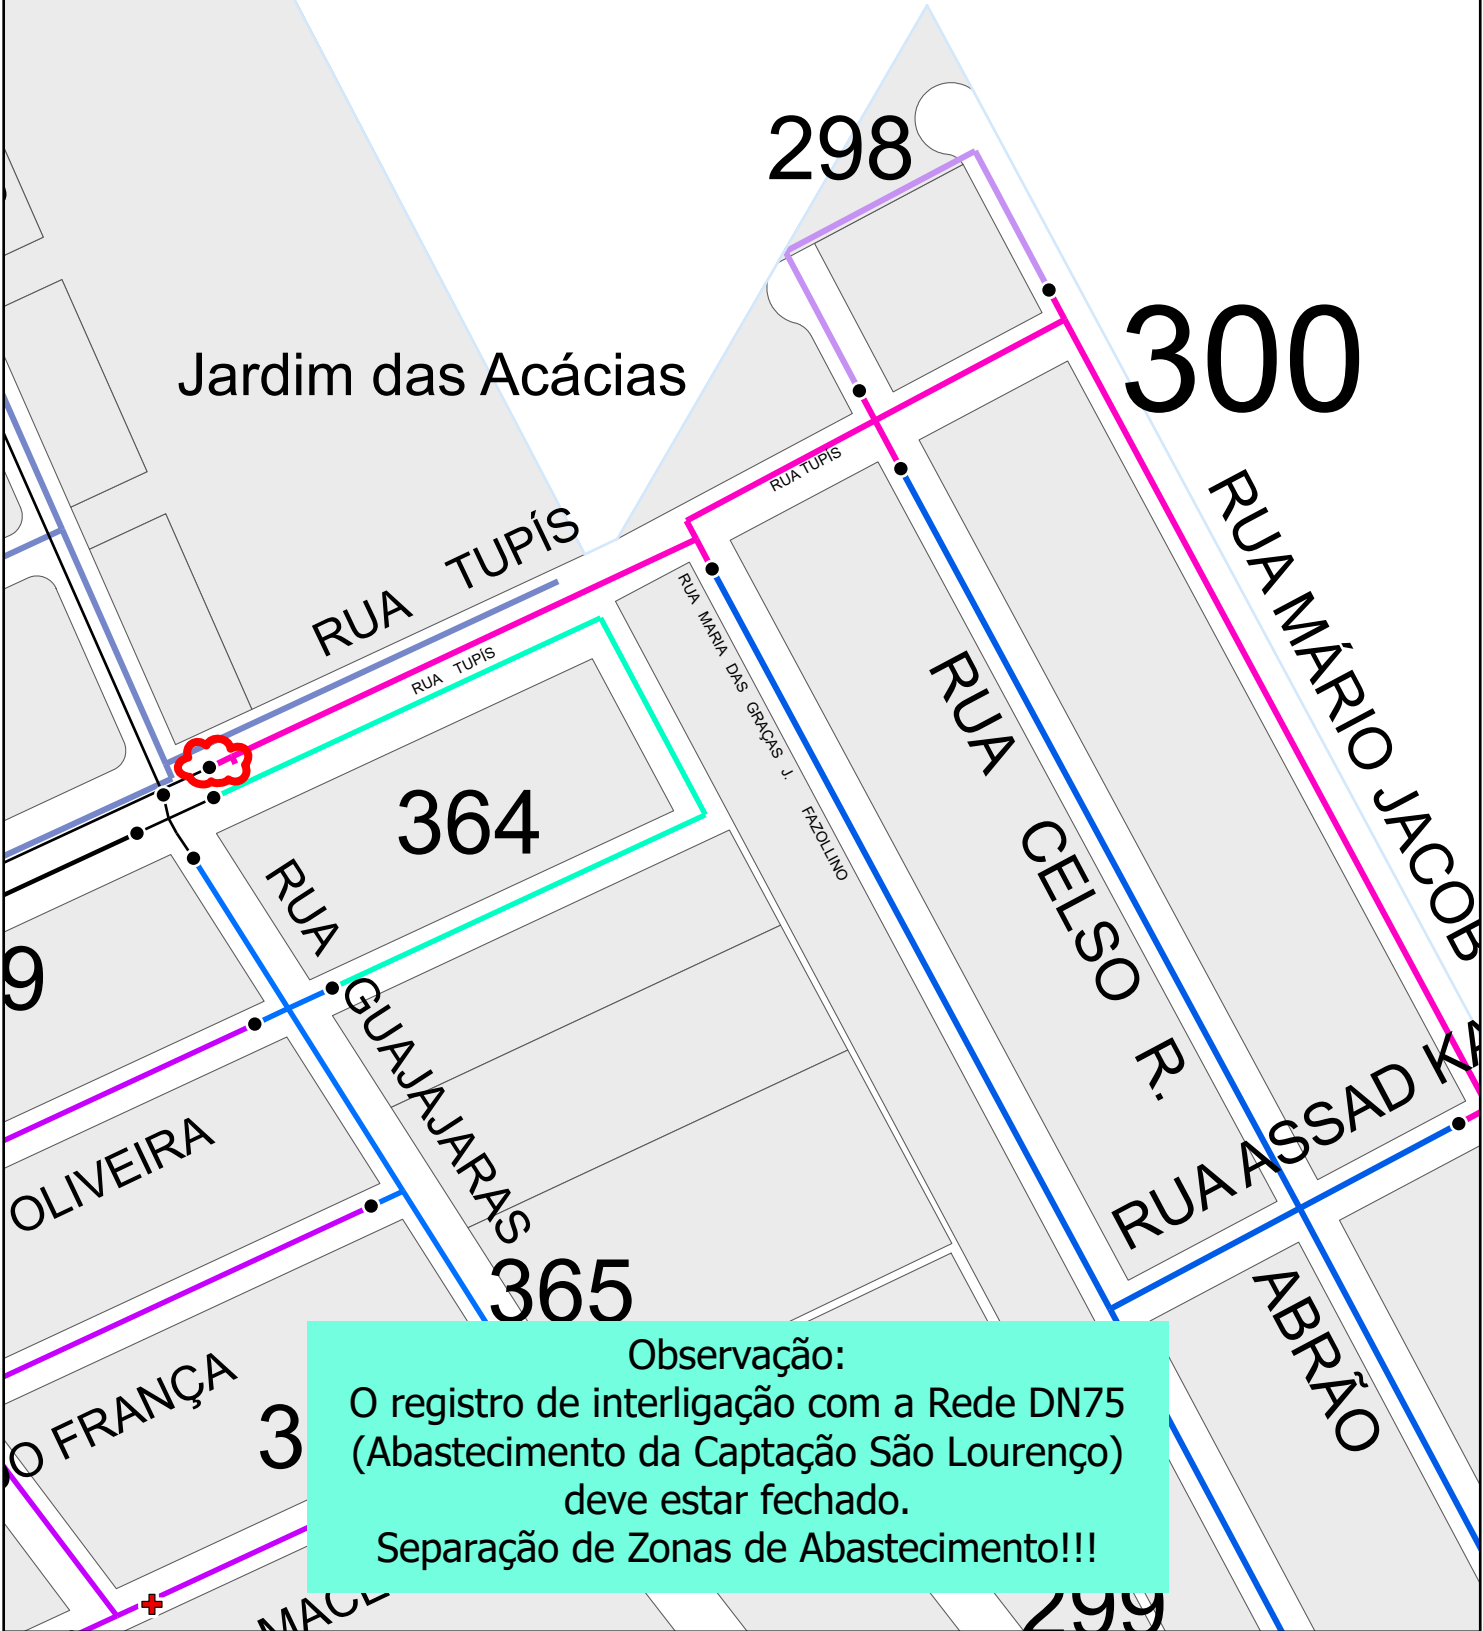

Observação:  
O registro de interligação com a Rede DN75  
(Abastecimento da Captação São Lourenço)  
deve estar fechado.  
Separação de Zonas de Abastecimento!!!