


Setor 331

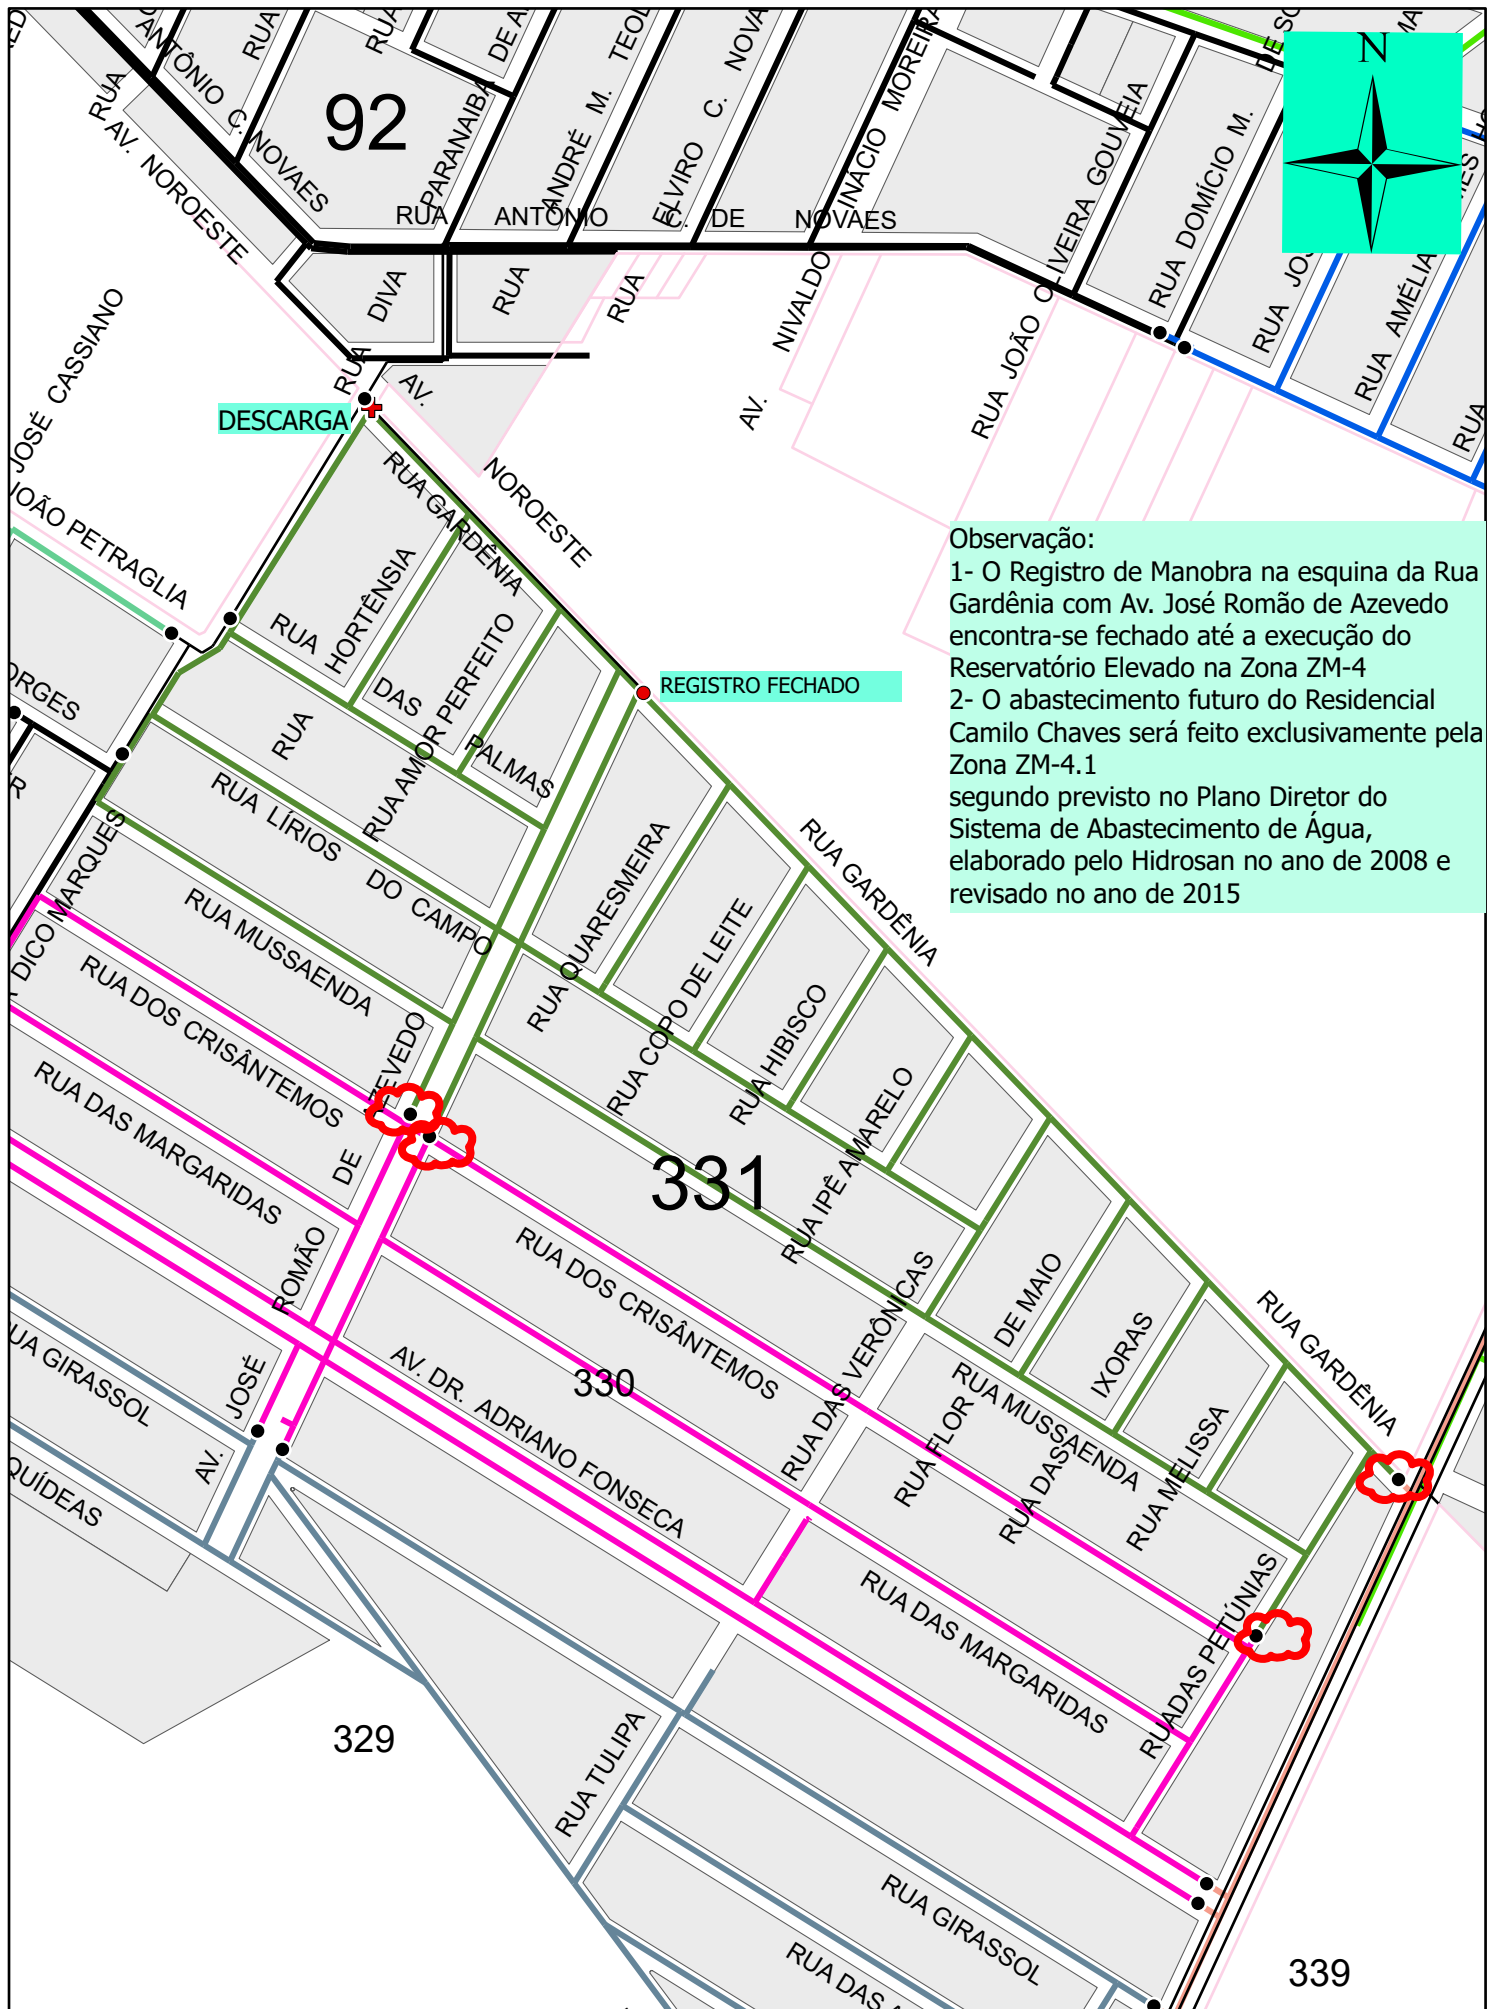

Observação:
1- O Registro de Manobra na esquina da Rua Gardênia com Av. José Romão de Azevedo encontra-se fechado até a execução do Reservatório Elevado na Zona ZM-4
2- O abastecimento futuro do Residencial Camilo Chaves será feito exclusivamente pela Zona ZM-4.1 segundo previsto no Plano Diretor do Sistema de Abastecimento de Água, elaborado pelo Hidrosan no ano de 2008 e revisado no ano de 2015